



ΕΦΗΜΕΡΙΣ ΤΗΣ ΚΥΒΕΡΝΗΣΕΩΣ

ΤΗΣ ΕΛΛΗΝΙΚΗΣ ΔΗΜΟΚΡΑΤΙΑΣ

ΤΕΥΧΟΣ ΤΕΤΑΡΤΟ   Αρ. Φύλλου 233

12 Απριλίου 1995

ΠΕΡΙΕΧΟΜΕΝΑ

ΑΝΑΔΑΣΩΣΕΙΣ

ΑΠΟΦΑΣΕΙΣ

ΠΟΛΕΟΔΟΜΙΑ

ΑΠΟΦΑΣΕΙΣ

ΑΝΑΔΑΣΩΣΕΙΣ

ΑΠΟΦΑΣΕΙΣ

Αριθ. 589 (1)

Κήρυξη αναδασωτέας έκτασης 1,150 στρεμ.) ένα στρέμμα και 150 τ.μ. στη θέση «Μαύρη Λάκκα» Δήμου Αμαλιάδας του Νομού Ηλείας.

Ο ΠΕΡΙΦΕΡΕΙΑΚΟΣ Δ/ΝΤΗΣ Ν. ΗΛΕΙΑΣ

Έχοντας υπόψη:

1. Τις διατάξεις του Ν.3200/55 περί διοικητικής αποκέντρωσης όπως τροποποιήθηκε και συμπληρώθηκε μεταγενέστερα με το Ν.Δ. 532/70 και την 24608/1.9.98 απόφαση Νο Ηλείας «περί παροχής εξουσιοδοτήσεως στους Πρ/νους των Υπηρ. υπογράφειν εντολή Νομ. αποφάσεις κ.λ.π.» και Ν.2040/94.

2. Τις διατάξεις του άρθρου 117 παρ. 3 του Συντάγματος της χώρας.

3. Τις διατάξεις του Ν.998/79 «περί προστασίας των Δασών κ.λ.π.» και ειδικώτερα τα άρθρα 41 παρ. 1, 38 παρ. 1γ, το Νόμο 2040/92 άρθρου 12 παρ. 3.

4. Τις διαταγές του Υπουργείου Γεωργίας, 160417/1180/6.7.80, 18247/3049/24.9.80, γ) 141823/24.2.83 και 85144/1468/9.9.1992.

5. Την 1252/23.3.95 πρόταση του Δασαρχείου Αμαλιάδας για κήρυξη της δασεκτάσεως, που αναφέρεται στο θέμα ως αναδασωτέας διότι η δασική βλάστηση, που την κάλυπτε, καταστράφηκε με πυρκαγιά στις 15 Φεβρουαρίου 1995 και επιβάλλεται η εκ νέου δασωσή της, αποφασίζουμε:

Κηρύσσουμε αναδασωτέα, με σκοπό την επαναδημιουργία, με φυσική αναγέννηση, της δασικής βλάστησης που καταστράφηκε με πυρκαγιά στις 15.2.1995 την Δημόσια δασική έκταση, εμβαδού (1,150 στρεμ.) ενός στρέμματος και 150 τ.μ. που βρίσκεται στη θέση «Μαύρη Λάκκα» του Δήμου Αμαλιάδας.

Προσδιορίζεται από τα στοιχεία Α,Β,Γ,Δ,Ε,Ζ,Α, και έχει όρια:

Ανατολικά: Με δημόσιο δάσος χαλ. πεύκης και ελαιοστάσιο Χαρ. Βασιλόπουλου,

Δυτικά: Με δημόσιο δάσος χαλ. πεύκης.

Βόρεια: Με δημόσιο δάσος χαλ. πεύκης και ελαιοστάσιο Χαρ. Βασιλόπουλου.

Νότια: Με δημόσιο δάσος χαλ. πεύκης και δασικό δρόμο,

όπως φαίνεται στο συνημμένο διάγραμμα που αποτελεί αναπόσπαστο μέρος της απόφασης αυτής.

Η απόφαση αυτή να δημοσιευτεί στην Εφημερίδα της Κυβερνήσεως.

Πύργος, 30 Μαρτίου 1995


Ο Περιφερειακός Δ/ντής
Γ. ΗΛΙΑΚΟΠΟΥΛΟΣ

ΑΠΟΣΠΑΣΜΑ ΧΑΡΤΗ

περιφέρειας Δήμου Αμαλιάδας.

κλίμακα 1: 50.000

οριογραμμή έκτασης που κάηκε

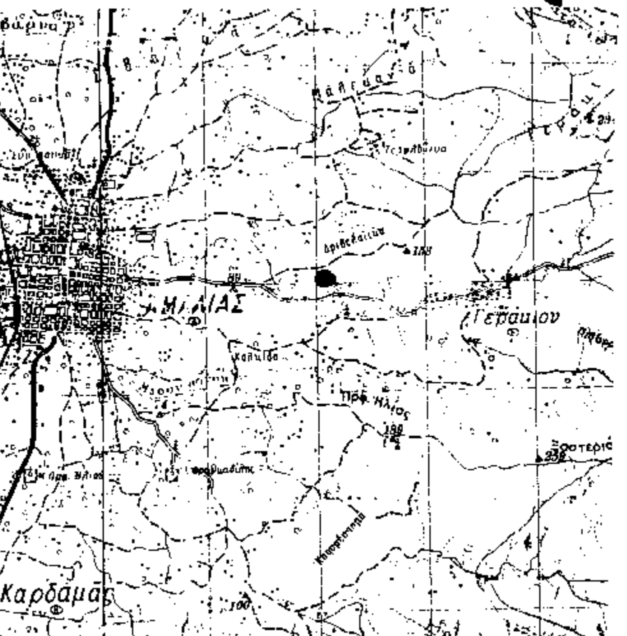

Αμαλιάδα Φεβρουάριος 1995

Ο Συντάκτης

Αν. Κωτσάκης
Δασοπόνος

ο Δασάρχης αα

Διον. Θωμόπουλος
Δασολόγος.

Ανήκει στην με αριθ. 599/95 απόφαση Ν. Ηλείας


ΤΟΠΟΓΡΑΦΙΚΟ ΔΙΑΓΡΑΜΜΑ

Δημόσιου Δάσους χαλεπίου πεύκης που κάηκε στις 15-2-95 στη δασική θέση "Μαύρη Λάκκα" περιφέρειας Δήμου Αμαλιάδας.

Κλίμακα 1: 1000

Καείσα έκταση (ΑΒΓΔΕΖΑ)

Εμβαδόν = 1,150 στρέμ.

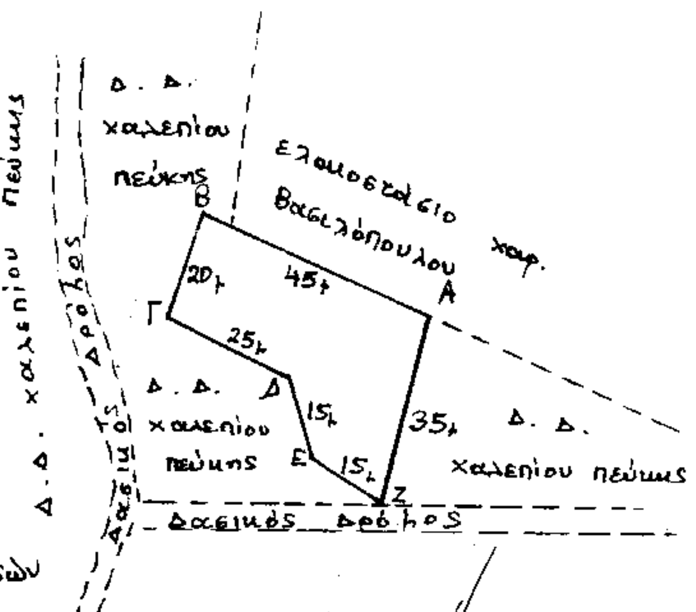

ΘΕΩΡΗΘΗΚΕ
Πύργος 29.3.1995
ΕΠΔ
Ο Διευθυντής Δασών

Παν. Σταθόπουλος
Δασολόγος.

Πύργος 30-3-1995
ο Περιφ/κός Δ/ντής

Ηλ. ΜΑΚΡΟΠΟΥΛΟΣ

Αριθ. 588 (2)

Κήρυξη αναδασωτέας έκτασης 0,200 στρεμ.) 200 τ.μ. στη θέση «Μαύρη Λάκκα» Δήμου Αμαλιάδας του Νομού Ηλείας.

Ο ΠΕΡΙΦΕΡΕΙΑΚΟΣ Δ/ΝΤΗΣ Ν. ΗΛΕΙΑΣ

Έχοντας υπόψη:

1. Τις διατάξεις του Ν.3200/55 περί διοικητικής αποκέντρωσης όπως τροποποιήθηκε και συμπληρώθηκε μεταγενέστερα με το Ν.Δ. 532/70 και την 24608/1.9.98 απόφαση Νο Ηλείας «περί παροχής εξουσιοδοτήσεως στους Πρ/νους των Υπηρ. υπογράφειν εντολή Νομ. αποφάσεις κ.λ.π.» και Ν.2040/94.

2. Τις διατάξεις του άρθρου 117 παρ. 3 του Συντάγματος της χώρας.

3. Τις διατάξεις του Ν.998/79 «περί προστασίας των Δασών κ.λ.π.» και ειδικώτερα τα άρθρα 41 παρ. 1, 38 παρ. 1γ, το Νόμο 2040/92 άρθρου 12 παρ. 3.

4. Τις διαταγές του Υπουργείου Γεωργίας, 160417/1180/6.7.80, 18247/3049/24.9.80, γ) 141823/24.2.83 και 85144/1468/9.9.1992.

5. Την 1251/23.3.95 πρόταση του Δασαρχείου Αμαλιάδας για κήρυξη της δασεκτάσεως, που αναφέρεται στο θέμα ως αναδασωτέας διότι η δασική βλάστηση, που την κάλυπτε, καταστράφηκε με πυρκαγιά στις 16 Φεβρουαρίου 1995 και επιβάλλεται η εκ νέου δασωσή της, αποφασίζουμε:

Κηρύσσουμε αναδασωτέα, με σκοπό την επαναδημιουργία, με φυσική αναγέννηση, της δασικής βλάστησης που καταστράφηκε με πυρκαγιά στις 16.2.1995 την Δημόσια δασική έκταση, εμβαδού (0,200 στρεμ.) 200 τ.μ. που βρίσκεται στη θέση «Μαύρη Λάκκα» Δήμου Αμαλιάδας.

Προσδιορίζεται από τα στοιχεία Α,Β,Γ,Δ,Α, και έχει όρια:

Ανατολικά: Με δημόσιο δάσος χαλ. πεύκης,

Δυτικά: Με ελαιοστάσια Βασιλείου Κοσμόπουλου και Χριστίνας Τερζοπούλου,

Βόρεια: Με δημόσιο δάσος χαλεπίου πεύκης,


Νότια: Με δημόσιο δάσος χαλεπίου πεύκης,


όπως φαίνεται στο συνημμένο διάγραμμα που αποτελεί αναπόσπαστο μέρος της απόφασης αυτής.

Η απόφαση αυτή να δημοσιευτεί στην Εφημερίδα της Κυβερνήσεως.

Πύργος, 30 Μαρτίου 1995

Ο Περιφερειακός Δ/ντής
Γ. ΗΛΙΑΚΟΠΟΥΛΟΣ

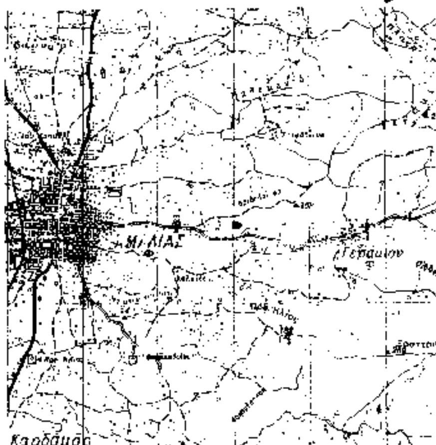

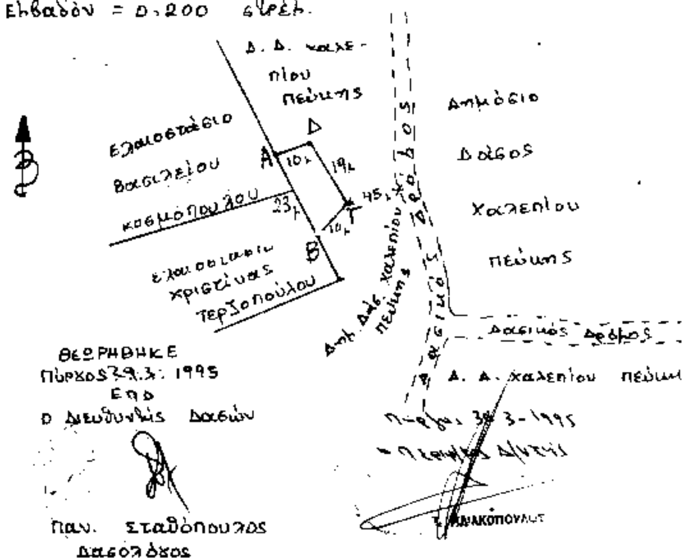

ΠΟΛΕΟΔΟΜΙΑ

ΑΠΟΦΑΣΕΙΣ

Αριθ. ΔΠ/ΠΜ/42215/1422/94 (3)

Καθορισμός θέσης για την κατασκευή πολλαπλών χρήσεων και την επιβολή όρων δόμησης, στο χώρο πάρκου της Κοινότητας Κριθιάς, Ν. Θεσσαλονίκης.

Ο ΠΕΡΙΦΕΡΕΙΑΚΟΣ Δ/ΝΤΗΣ ΘΕΣ/ΝΙΚΗΣ

Έχοντας υπόψη:

1. Τις διατάξεις του Ν.Δ/τος της 17.7.1923, όπως τροποποιήθηκαν και συμπληρώθηκαν μεταγενέστερα και ειδικότερα τα άρθρα 3, 29 και 70.

2. Τις διατάξεις του Α.Ν. 314/68 (ΦΕΚ 47Α), όπως τροποποιήθηκαν και συμπληρώθηκαν με το Ν.Δ/γμα 1018/71 (ΦΕΚ 220Α) και με την παρ. 3 του άρθρου 34 του Ν.1577/85 (ΦΕΚ 210Α).

3. Το Π.Δ/γμα της 24/14.5.85 (ΦΕΚ 225Δ), που αφορά τη μεταβίβαση αρμοδιοτήτων από τον Υπουργό στους Νομάρχες.

4. Την 13/94 απόφαση του Κοινοτικού Συμβουλίου Κριθιάς.

5. Την από 7.10.94 εισήγηση του τμήματος Πολεοδομικών Μελετών, στο Συμβούλιο Χ.Ο.Π., Ν. Θεσσαλονίκης.

6. Την 867/11.10.94 πράξη γνωμοδότησης - συνεδρία 35η του Συμβουλίου Χ.Ο.Π., Ν. Θεσσαλονίκης, αποφασίζουμε:

Άρθρο 1ο

1. Τον καθορισμό θέσης κτιρίου πολλαπλών χρήσεων στο Ο.Τ. 41 της Κοινότητας Κριθιάς με τα στοιχεία Α, Β, Γ, Δ, Ε, Ζ, Η, Θ, Ι, Κ, Λ, Μ, Ν, Ξ, Ο, Α όπως αυτό εικονίζεται στο διάγραμμα κλ. 1:200, που θεωρήθηκε από την Προϊσταμένη της Δ/νσης Πολεοδομίας και την επιβολή όρων δόμησης, αυτών του οικισμού.

Άρθρο 2ο

Από τον κανονιστικού χαρακτήρα σκέλος αυτής της απόφασης δεν προκύπτει δαπάνη εις βάρος του Δημοσίου ή του οικείου Ο.Τ.Α.


Άρθρο 3ο

1. Η ισχύς της να αρχίσει από την ημερομηνία δημοσιεύσής της στην Εφημερίδα της Κυβερνήσεως.

2. Η απόφαση αυτή να δημοσιευθεί στην Εφημερίδα της Κυβερνήσεως.

Θεσσαλονίκη, 17 Φεβρουαρίου 1995

Ο Περιφερειακός Δ/ντής
ΧΡ. ΓΚΟΣΛΙΟΠΟΥΛΟΣ

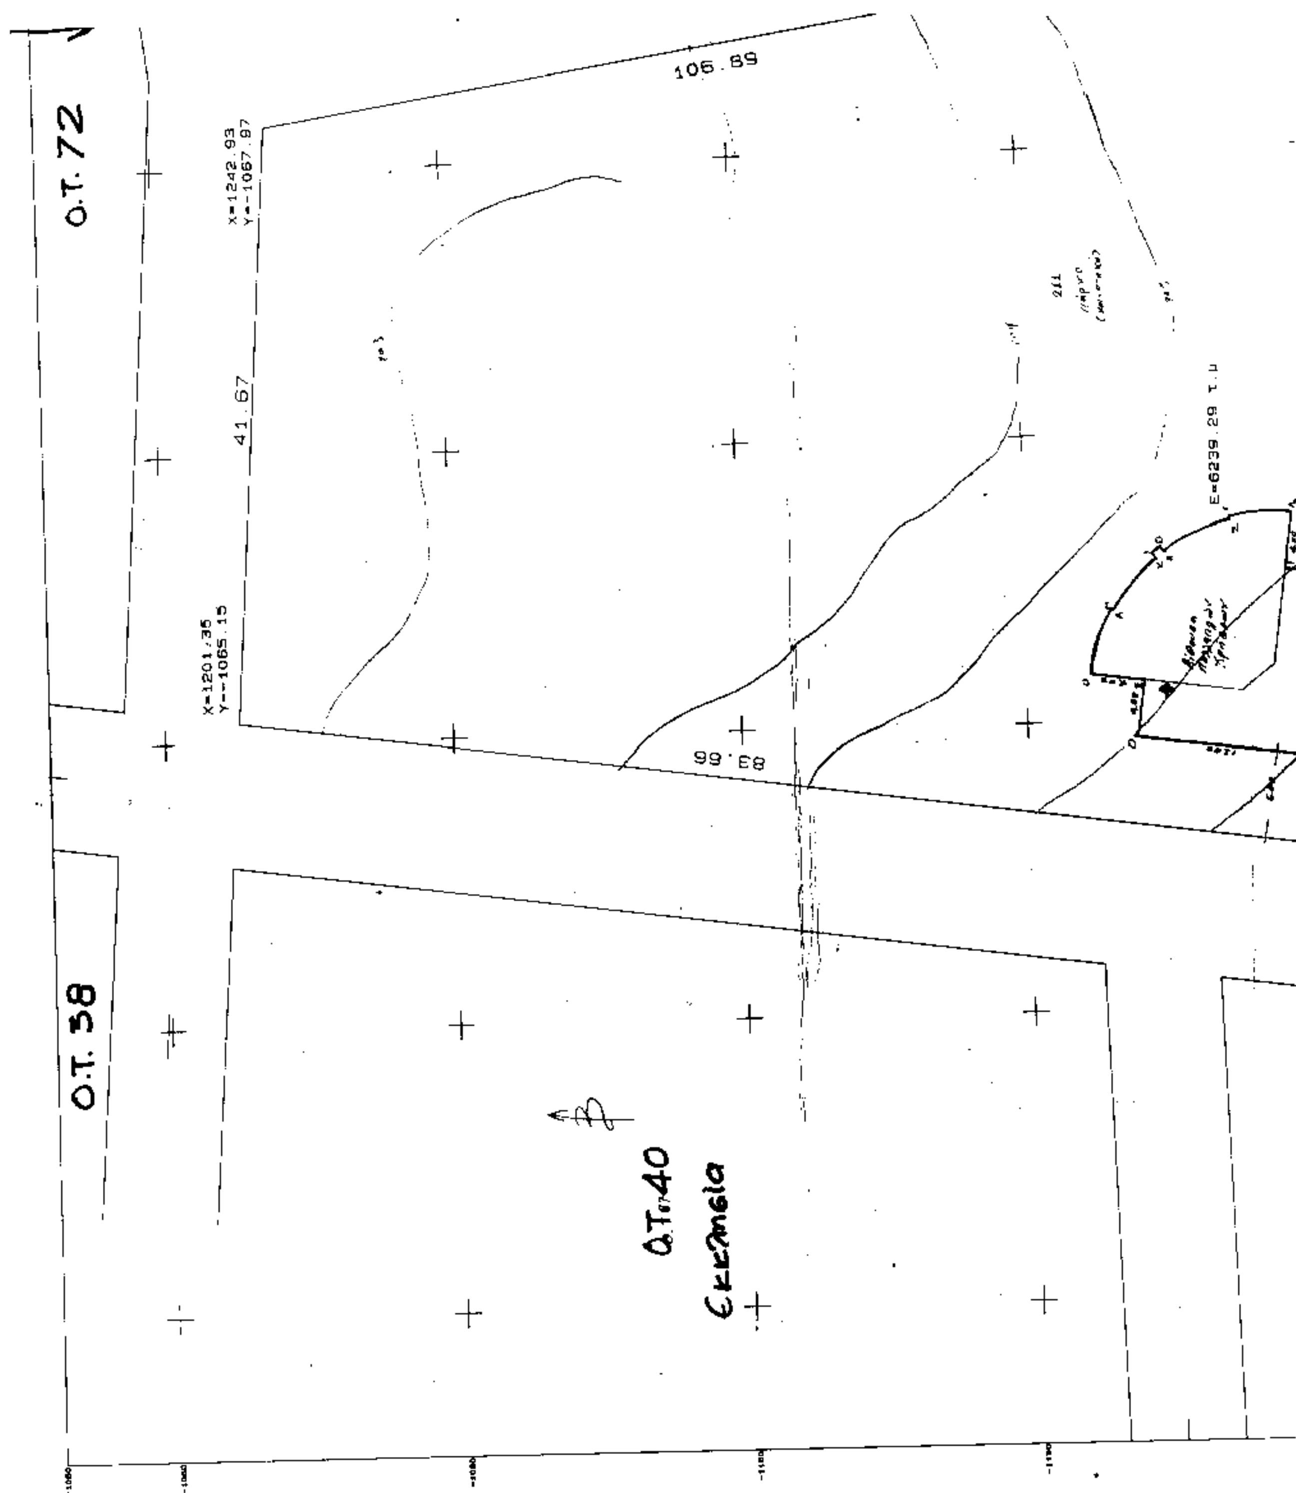
Ο.Τ. 72
Ο.Τ. 38
Ο.Τ. 40
Εκκλησία
106.89
41.67
83.66
X=1242.93
Y=-1067.97
X=1201.35
Y=-1065.15
E=6239.29 τ.μ

ΝΟΜΑΡΧΙΑ ΘΕΣΣΑΛΟΝΙΚΗΣ
ΔΙΕΥΘΥΝΣΗ [illegible]
ΤΜΗΜΑ ΠΟΛΙΚΩΝ ΜΕΛΕΤΩΝ

Συνοδεύει την ΔΠ.ΠΜ 42215|1422|94|17.2.95 Απόφαση Νομ. Θεσσαλονίκης που αφορά τον καθορισμό θέσης για την κατασκευή αίθουσας πολλαπλών χρήσεων και την επιβολή όρων δόμησης στο χώρο πάρκου της Κοινότητας Κριθιάς ν. Θεσσαλονίκης

Θεσσαλονίκη 17 Φεβρουαρίου 1995
Ο Διευθυντής



ΣΠΥΡΟΣ ΤΣΑΚΑΤΙΑΡΗΣ
ΠΟΛΙΤΙΚΟΣ ΜΗΧΑΝΙΚΟΣ Α'

ΕΡΓΟΔΟΤΗΣ	ΚΟΙΝΟΤΗΤΑ ΚΡΙΘΙΑΣ
ΕΡΓΟ	ΚΤΙΡΙΟ ΠΟΛΛΑΠΛΕΣ ΧΡΗΣΕΙΣ ΣΤΟ Ο.Τ. 41
ΘΕΣΗ	ΚΡΙΘΙΑ
ΜΕΛΕΤΗΤΕΣ	Τ.Υ.Δ.Κ.
ΘΕΜΑ ΣΧΕΔΙΟΥ: ΤΟΠΟΓΡΑΦΙΚΟ ΔΙΑΓΡΑΜΜΑ	ΑΡΙΘΜΟΣ ΣΧΕΔΙΟΥ: 1
ΚΛΙΜΑΚΑ: 1:200	
ΧΡΟΝΟΣ ΜΕΛΕΤΗΣ: 1994	
ΘΕΣ/ΝΙΚΗ - -1994	ΘΕΩΡΗΘΗΚΕ ΘΕΣ/ΝΙΚΗ 6-9-1994
Ο ΣΥΝΤΑΞΑΣ Δ. ΚΟΥΤΣΟΥΜΠΟΣ	Η ΠΡΟΪΣΤΑΜΕΝΗ ΤΥΔΚ

Ο.Τ. 75

Σ ΙΧΕΙΑ ΕΡΕΥΝΑΣ ΜΗΧΑΝΙΚΟΥ

Ο.Τ. 41

59.01

Χ=1200.92
Υ=1182.62

36.23

Χ=1190.10
Υ=1148.04

Ο.Τ.44

Ο.Τ.45

ΟΡΟΙ ΔΟΜΗΣΗΣ
ΟΡΙΑ ΟΙΚΟΠΕΔΟΥ
ΔΙΑΤΑΓΜΑ ΡΥΜΟΤ.
ΕΛΑΧΙΣΤΑ ΟΡΙΑ
ΠΑΡΕΚΛΙΣΗ
ΠΟΣΟΣΤΟ ΚΑΛΥΨΗΣ
ΣΥΝΤΕΛ. ΔΟΜΗΣΗΣ

ΠΡΑΞΕΙΣ ΤΑΚΤΟΠΟΙΗΣΗΣ
ΔΕΝ ΥΠΑΡΧΟΥΝ

ΑΡΤΙΟ ΚΑΙ ΟΙΚΟΔΟΜΗΣΙΜΟ
ΜΕ ΤΑ ΠΑΓΙΑ ΟΡΙΑ

ΑΦΕΤΗΡΙΑ ΜΕΤΡΗΣΗΣ ΥΨΩΝ
ΥΦΙΣΤΑΜΕΝΗ ΚΑΤΑΣΤΑΣΗ

ΛΕΠΤΟΜΕΡΗΣ ΚΑΘΟΡΙΣΜΟΣ ΡΥΜΟΤ.
ΦΑΙΝΕΤΑΙ ΣΤΟ ΣΧΕΔΙΟ

ΑΠΟ ΤΟ ΟΙΚΟΠΕΔΟ ΔΕΝ ΠΕΡΝΑΕΙ
ΓΡΑΜΜΗ ΡΕΥΜΑΤΟΣ ΥΨΗΛΗΣ ΤΑΣΗΣ

Ο υπογραφόμενος ιδιοκτήτης
δηλώνω ότι τα όρια του οικοπέδου
[illegible] με διαστάσεις και
εμβαδόν που φαίνονται
στο σχέδιο είναι σωστά και
δέχομαι να [illegible]

Ο ΤΟΠΟΓΡΑΦΟΣ ΜΗΧΑΝΙΚΟΣ

ΝΟΜΑΡΧΙΑ ΘΕΣΣΑΛΟΝΙΚΗΣ
ΔΙΕΥΘΥΝΣΗ ΠΟΛΕΟΔΟΜΙΑΣ
ΤΜΗΜΑ ΠΟΛΙΚΩΝ ΜΕΛΕΤΩΝ

Συνοδεύει την ΔΠΠΜ/ 4222/5/1422 .... Απόφαση Νομάρχη Θεσσαλονίκης [illegible]
....

Θεσσαλονίκη 8 [illegible] 199.4
Ο ΔΙΕΥΘΥΝΤΗΣ
[illegible]

Α. ΛΑΦΤΖΗ
Αρχιτέκτων μηχανικός

Ο.Τ. 81

Ο.Τ. 87

Χ=1259.24
Υ=-1173.61

ΔΙΕΥΘΥΝΣΗ ΠΟΛΕΟΔΟΜΙΑΣ